


SUPERFICIES	SECTOR I-1	%	SECTOR I-2	%	SECTOR I-3	%	SECTOR I-4	%	TOTAL
VIVENDAS DE PROTECCION OFICIAL	1162,52 m2	8,25 %	14742,72 m2	19,06 %	12773,27 m2	17,71 %	0,00 m2	0,00 %	38678,51 m2
VIVIENDA LIBRE	2140,53 m2	15,63 %	0,00 m2	0,00 %	0,00 m2	0,00 %	1614,99 m2	13,70 %	37282,52 m2
UNIFAMILIAR ADOSADA	24515,76 m2	18,12 %	4729,24 m2	6,31 %	1895,10 m2	16,49 %	2987,11 m2	18,67 %	63272,21 m2
DOTACIONAL DEPORTIVO	1803,27 m2	13,38 %	19660,39 m2	25,42 %	0,00 m2	0,00 %	0,00 m2	0,00 %	37763,66 m2
DOTACIONAL A DEFINIR	0,00 m2	0,00 %	1363,59 m2	1,76 %	0,00 m2	0,00 %	5324,87 m2	4,52 %	6688,46 m2
ZONA VERDE DE USO PUBLICO	1719,18 m2	8,71 %	12485,43 m2	16,14 %	28102,04 m2	38,96 %	29998,43 m2	25,47 %	82377,08 m2
VIALES	48588,49 m2	35,91 %	24375,19 m2	3,51 %	19359,55 m2	26,84 %	44339,13 m2	37,64 %	136660,36 m2
TOTAL	135301,75 m2	100,00 %	77354,56 m2	100,00 %	72129,96 m2	100,00 %	11779,53 m2	100,00 %	402577,80 m2

- LIMITE SECTOR
- ALINEACION
- ▨ VIVENDAS DE PROTECCION OFICIAL
- ▨ VIVIENDA LIBRE
- ▨ UNIFAMILIAR ADOSADA
- ▨ DOTACIONAL DEPORTIVO
- ▨ DOTACIONAL POR DEFINIR
- ▨ ZONA VERDE DE USO PUBLICO

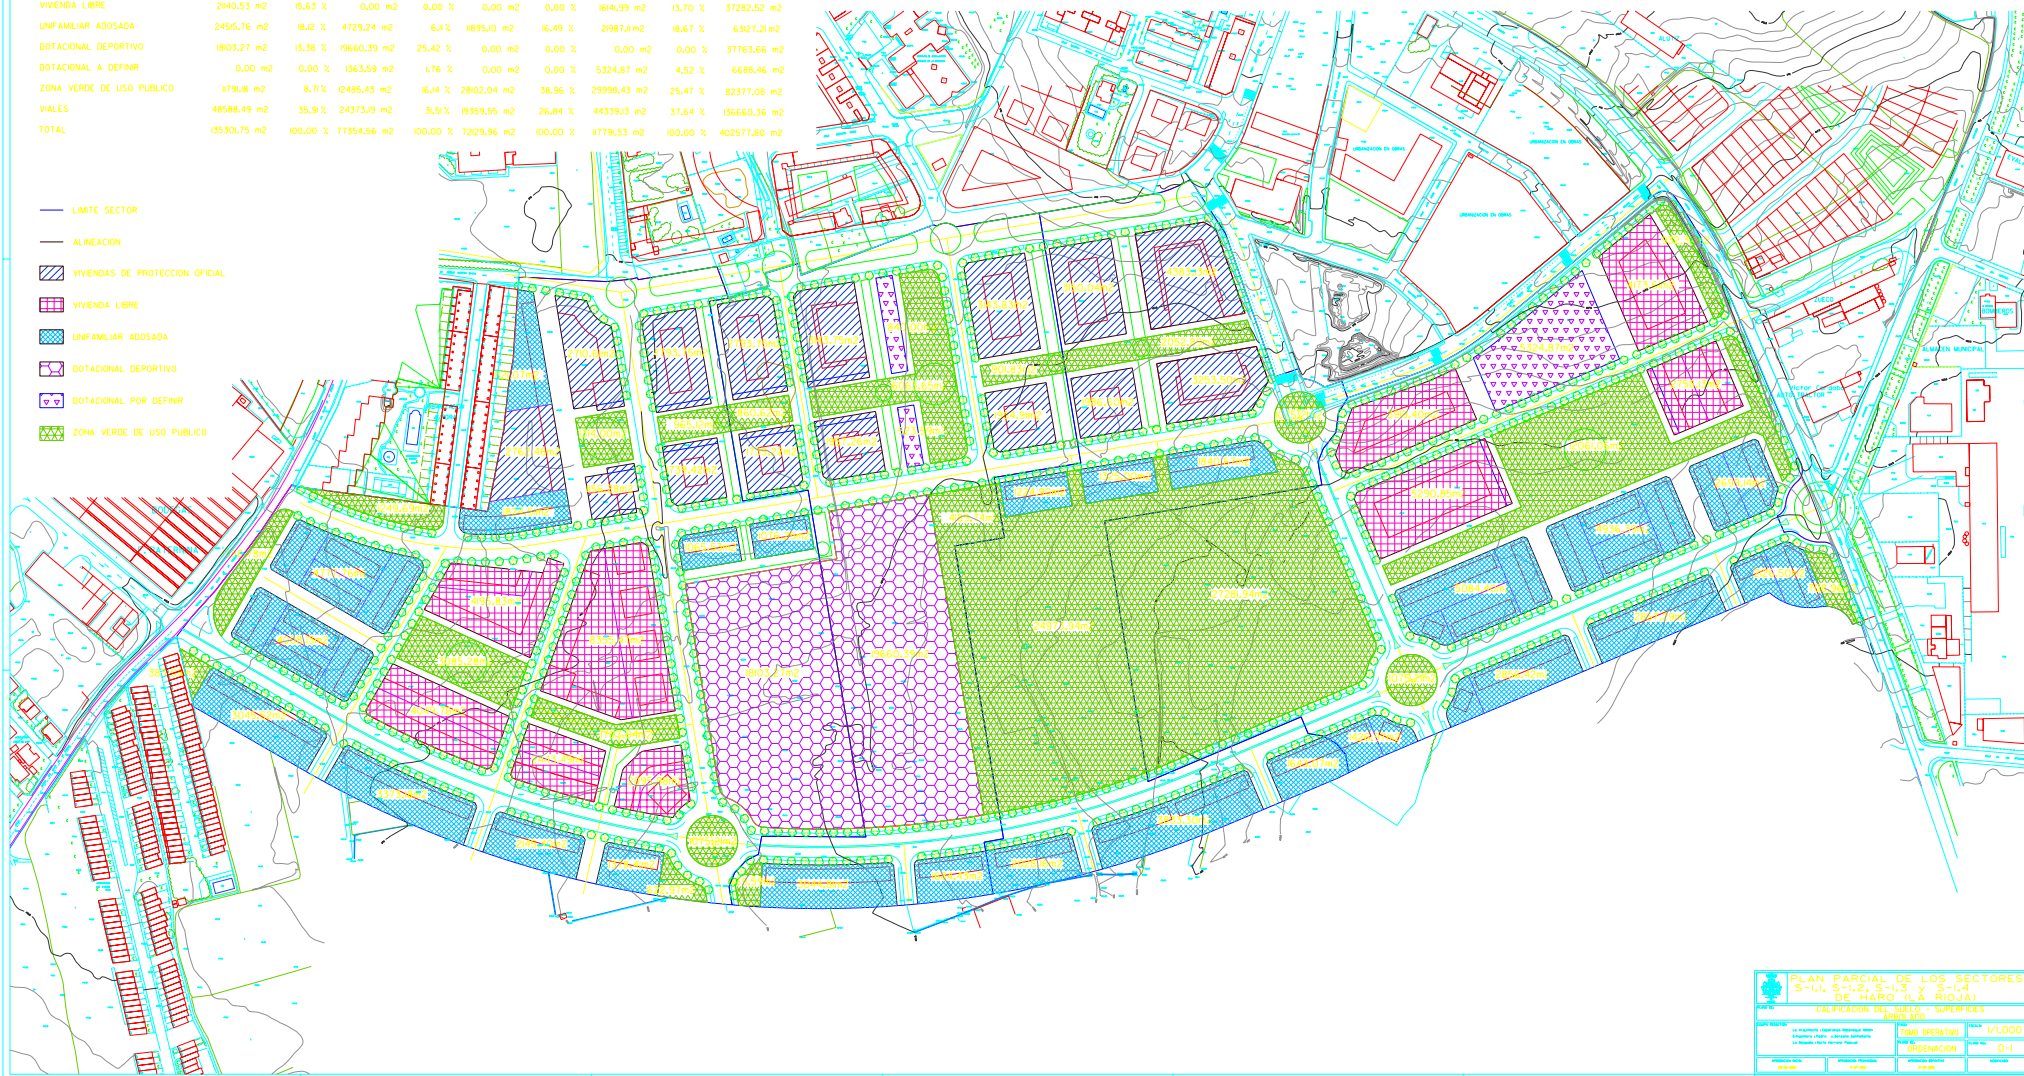

PLAN PARCIAL DE LOS SECTORES S-I-1, S-I-2, S-I-3 Y S-I-4 DE HARO (LA RIOJA) CALIFICACION DEL SUELO - SUPERFICIES ANEXO 100			
HOJA 001/01 La Alcaldesa, Dña. María Dolores Ruiz El Regidor, D. Carlos González El Regidor, D. Carlos Ruiz	TOMO OPERATIVO ORDENACION	1/1.000 0-1	10/10/2010 10/10/2010