









**Legenda:**

---	Limite del Término Municipal
■	Suelo Urbano
S(n)	Suelo Urbanizable Delimitado
IA (n)	Abastecimiento Captaciones de Agua Potable
IA (n)	Abastecimiento ETAP y depósitos de agua potable
IA Ø	Abastecimiento Conducciones principales
IA-SOT (n)	Abastecimiento Sistema Oja-Tirón de Abastecimineto (Conducciones principales)
EDAR (n)	Saneamiento Estación depuradora de aguas residuales
IS (n)	Saneamiento Bombeo de aguas residuales
IS (n)	Saneamiento Conducciones principales
ST	Electricidad Estación Transformadora
STR	Electricidad Estación Transformadora de Reparto
IE (n)	Electricidad LINEAS ALTA MEDIA-TENSION: Potencia Nominal (400 Kv)
IE (n)	Electricidad LINEAS ALTA MEDIA-TENSION: Potencia Nominal (220 Kv)
IE (n)	Electricidad LINEAS ALTA MEDIA-TENSION: Potencia Nominal (66 Kv)
IE (n)	Electricidad LINEAS ALTA MEDIA-TENSION: Potencia Nominal (30 Kv)
IE (n)	Electricidad LINEAS ALTA MEDIA-TENSION: Potencia Nominal (13,20 Kv)
ECg	Gas Estación de Compresión
IG (n)	Gas Gasoductos de Transporte Primario

Mapa de localización:

Diligencias:

**BORRADOR**

DILIGENCIA: Para hacer constar que, por acuerdo de Pleno de 4 de febrero de 2015, se remite el presente documento a la Dirección General de Calidad Ambiental del Gobierno de La Rioja.


Haro, 4 de febrero de 2015

LA SECRETARÍA,

Fdo. M<sup>a</sup> de las Mercedes González Martínez

Escala 1:10.000

Diciembre 2014

 **Plan General Municipal de Haro**  
Plan Especial de Protección del Casco Histórico  
Revisión y adaptación a la Ley 5/2006 de Ordenación del Territorio y Urbanismo de La Rioja

**0-3b.01**

**Afecciones II**


Dirección y tramitación:

**Excelentísimo**  
**Ayuntamiento de Haro**  
Área de Urbanismo

Equipo Redactor:

**UTE Haro 2012**  
Borja López Rodríguez, Arquitecto  
Gonzalo Latorre Martínez, Arquitecto  
Pilar Escos Quilez, Arquitecta



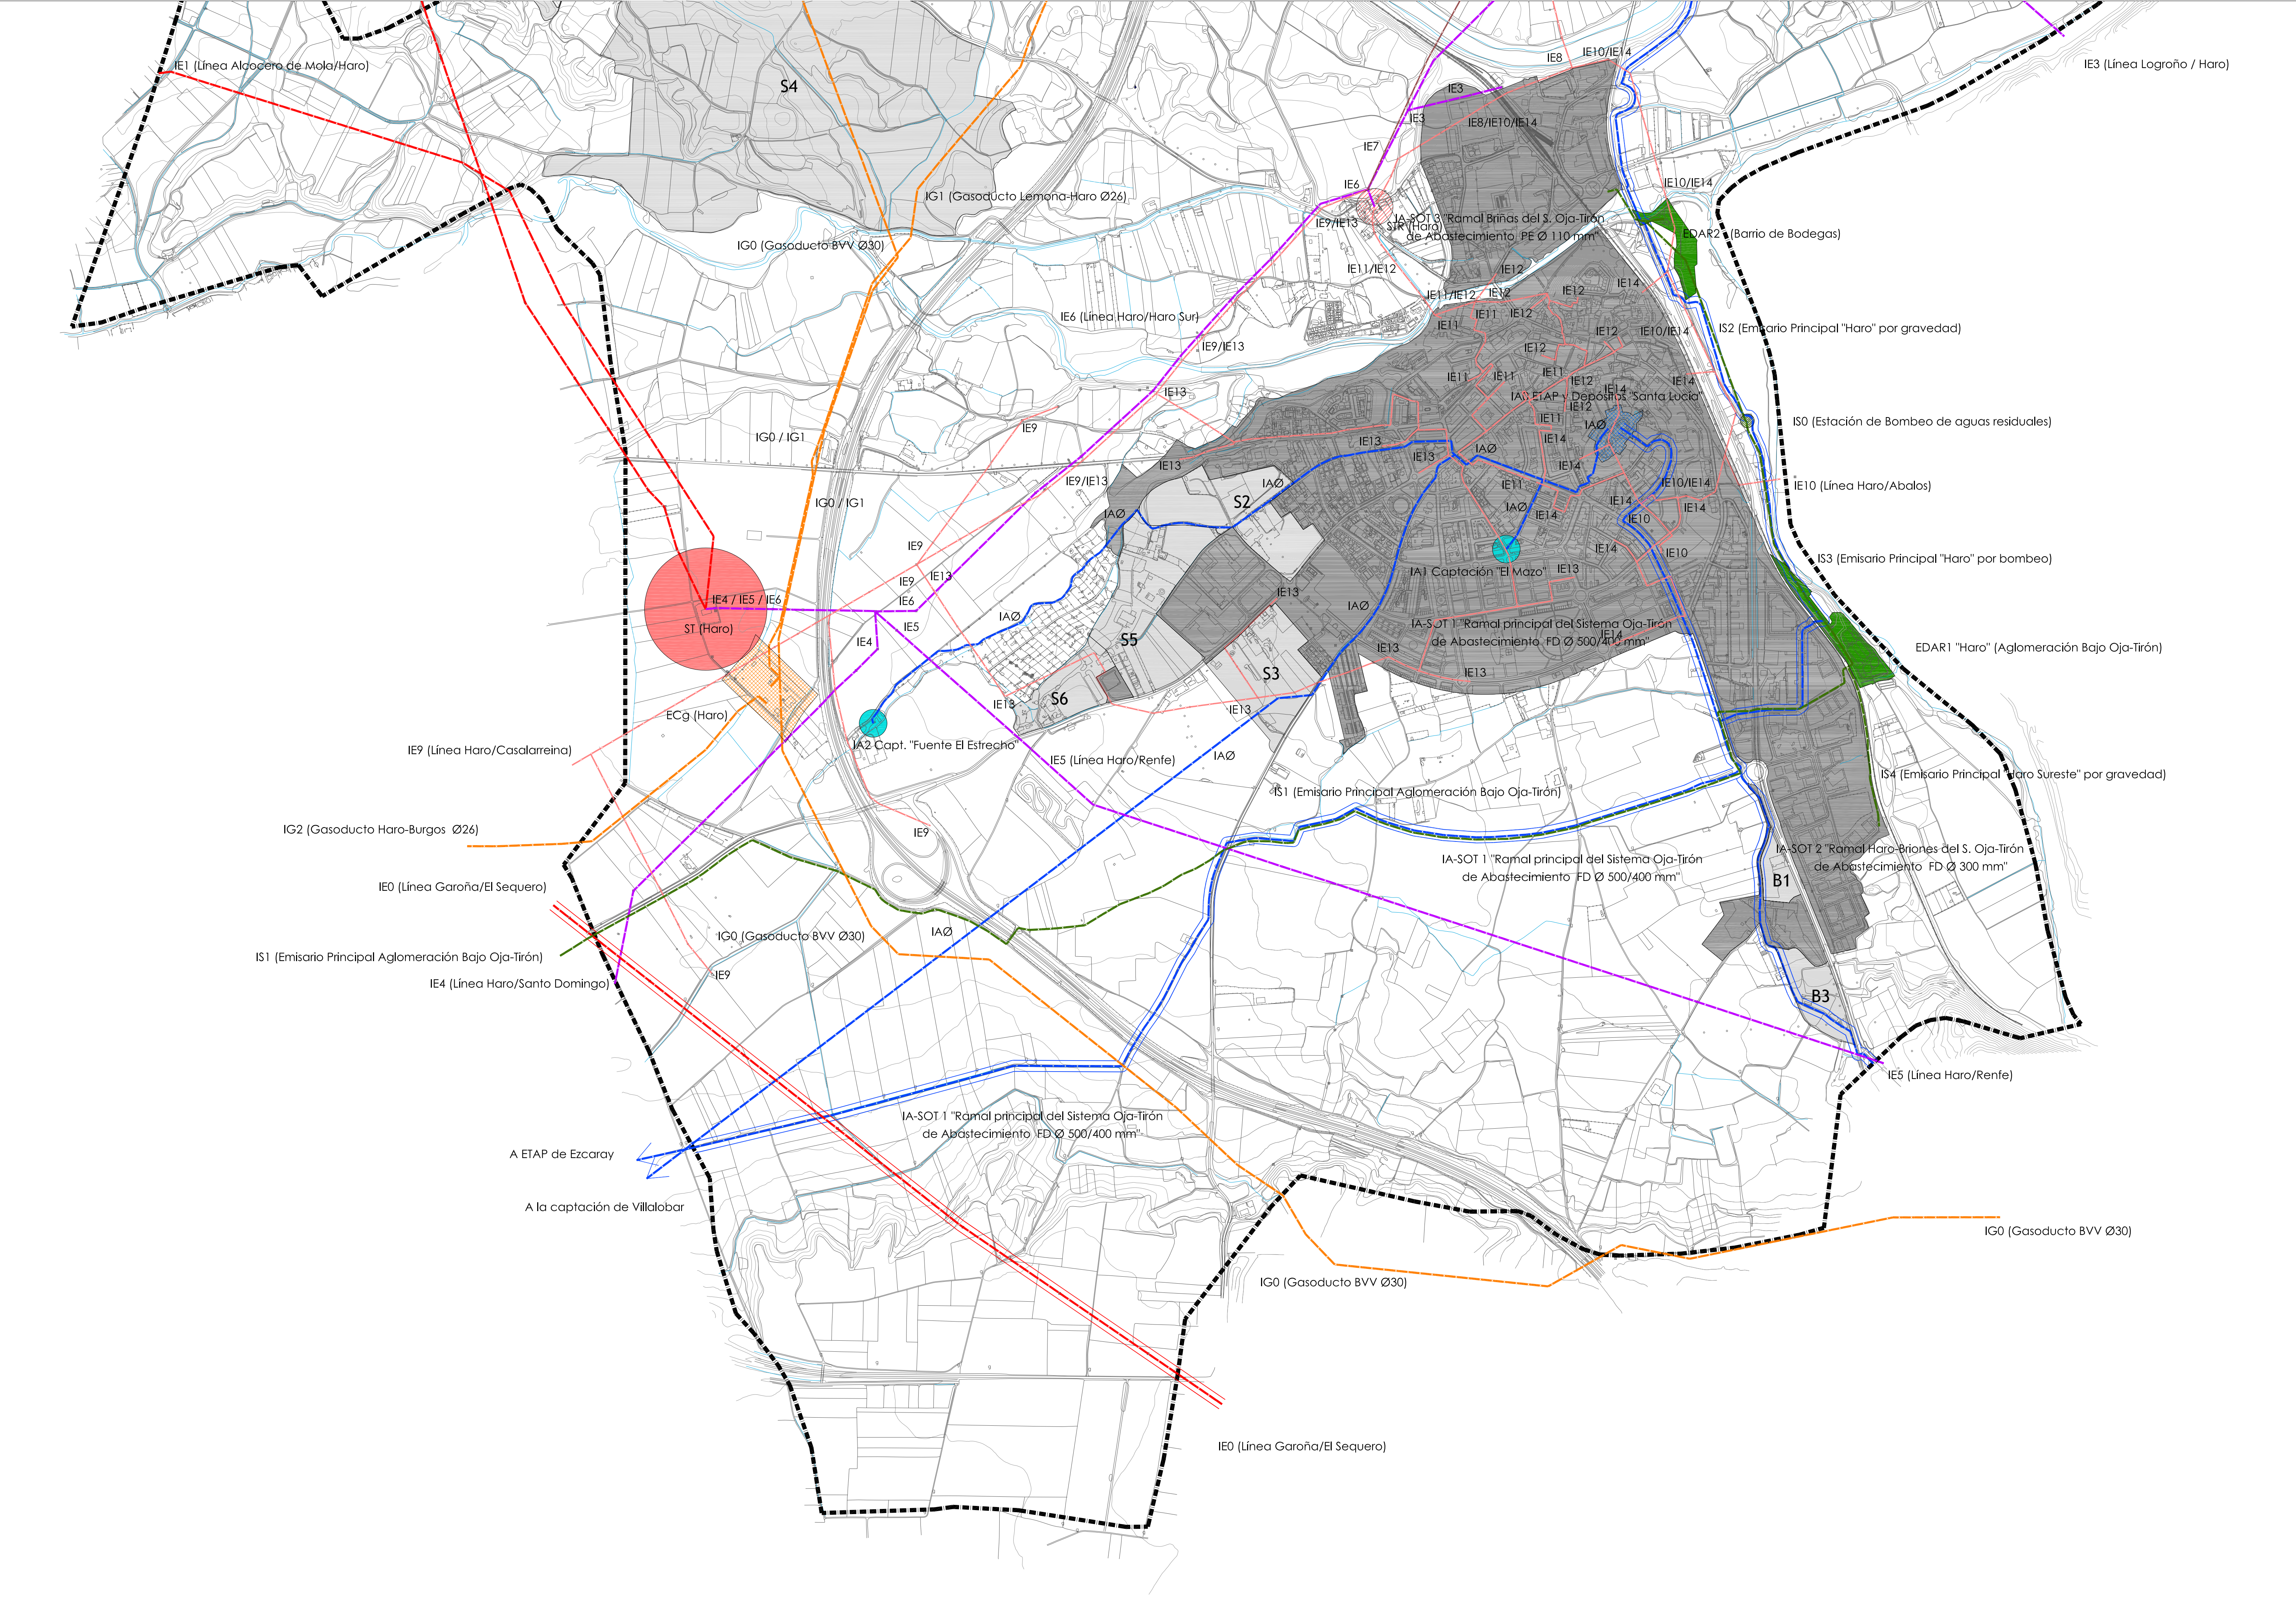

**Legenda:**

---	Limite del Término Municipal
■	Suelo Urbano
S(n)	Suelo Urbanizable Delimitado
■ IA (n)	Abastecimiento Captaciones de Agua Potable
■ IA (n)	Abastecimiento ETAP y depósitos de agua potable
— IA Ø	Abastecimiento Conducciones principales
— IA-SOT (n)	Abastecimiento Sistema Oja-Tirón de Abastecimineto (Conducciones principales)
■ EDAR (n)	Saneamiento Estación depuradora de aguas residuales
■ IS (n)	Saneamiento Bombeo de aguas residuales
— IS (n)	Saneamiento Conducciones principales
■ ST	Electricidad Estación Transformadora
■ STR	Electricidad Estación Transformadora de Reparto
— IE (n)	Electricidad LINEAS ALTA MEDIA-TENSION: Potencia Nominal (400 Kv)
— IE (n)	Electricidad LINEAS ALTA MEDIA-TENSION: Potencia Nominal (220 Kv)
— IE (n)	Electricidad LINEAS ALTA MEDIA-TENSION: Potencia Nominal (66 Kv)
— IE (n)	Electricidad LINEAS ALTA MEDIA-TENSION: Potencia Nominal (30 Kv)
— IE (n)	Electricidad LINEAS ALTA MEDIA-TENSION: Potencia Nominal (13,20 Kv)
■ ECg	Gas Estación de Compresión
— IG (n)	Gas Gasoductos de Transporte Primario

Mapa de localización:

Diligencias:

# BORRADOR

Escala 1:10.000

DICIEMBRE 2014

0-3b.02

**Plan General Municipal de Haro**  
Plan Especial de Protección del Casco Histórico

Revisión y adaptación a la Ley 5/2006 de Ordenación del Territorio y Urbanismo de La Rioja

**Afecciones II**

Dirección y tramitación:

**Excelentísimo Ayuntamiento de Haro**  
Área de Urbanismo

Equipo Redactor:

**UTE Haro 2012**  
Borja López Rodríguez, Arquitecto  
Gonzalo Latorre Martínez, Arquitecto  
Pilar Escos Quilez, Arquitecta