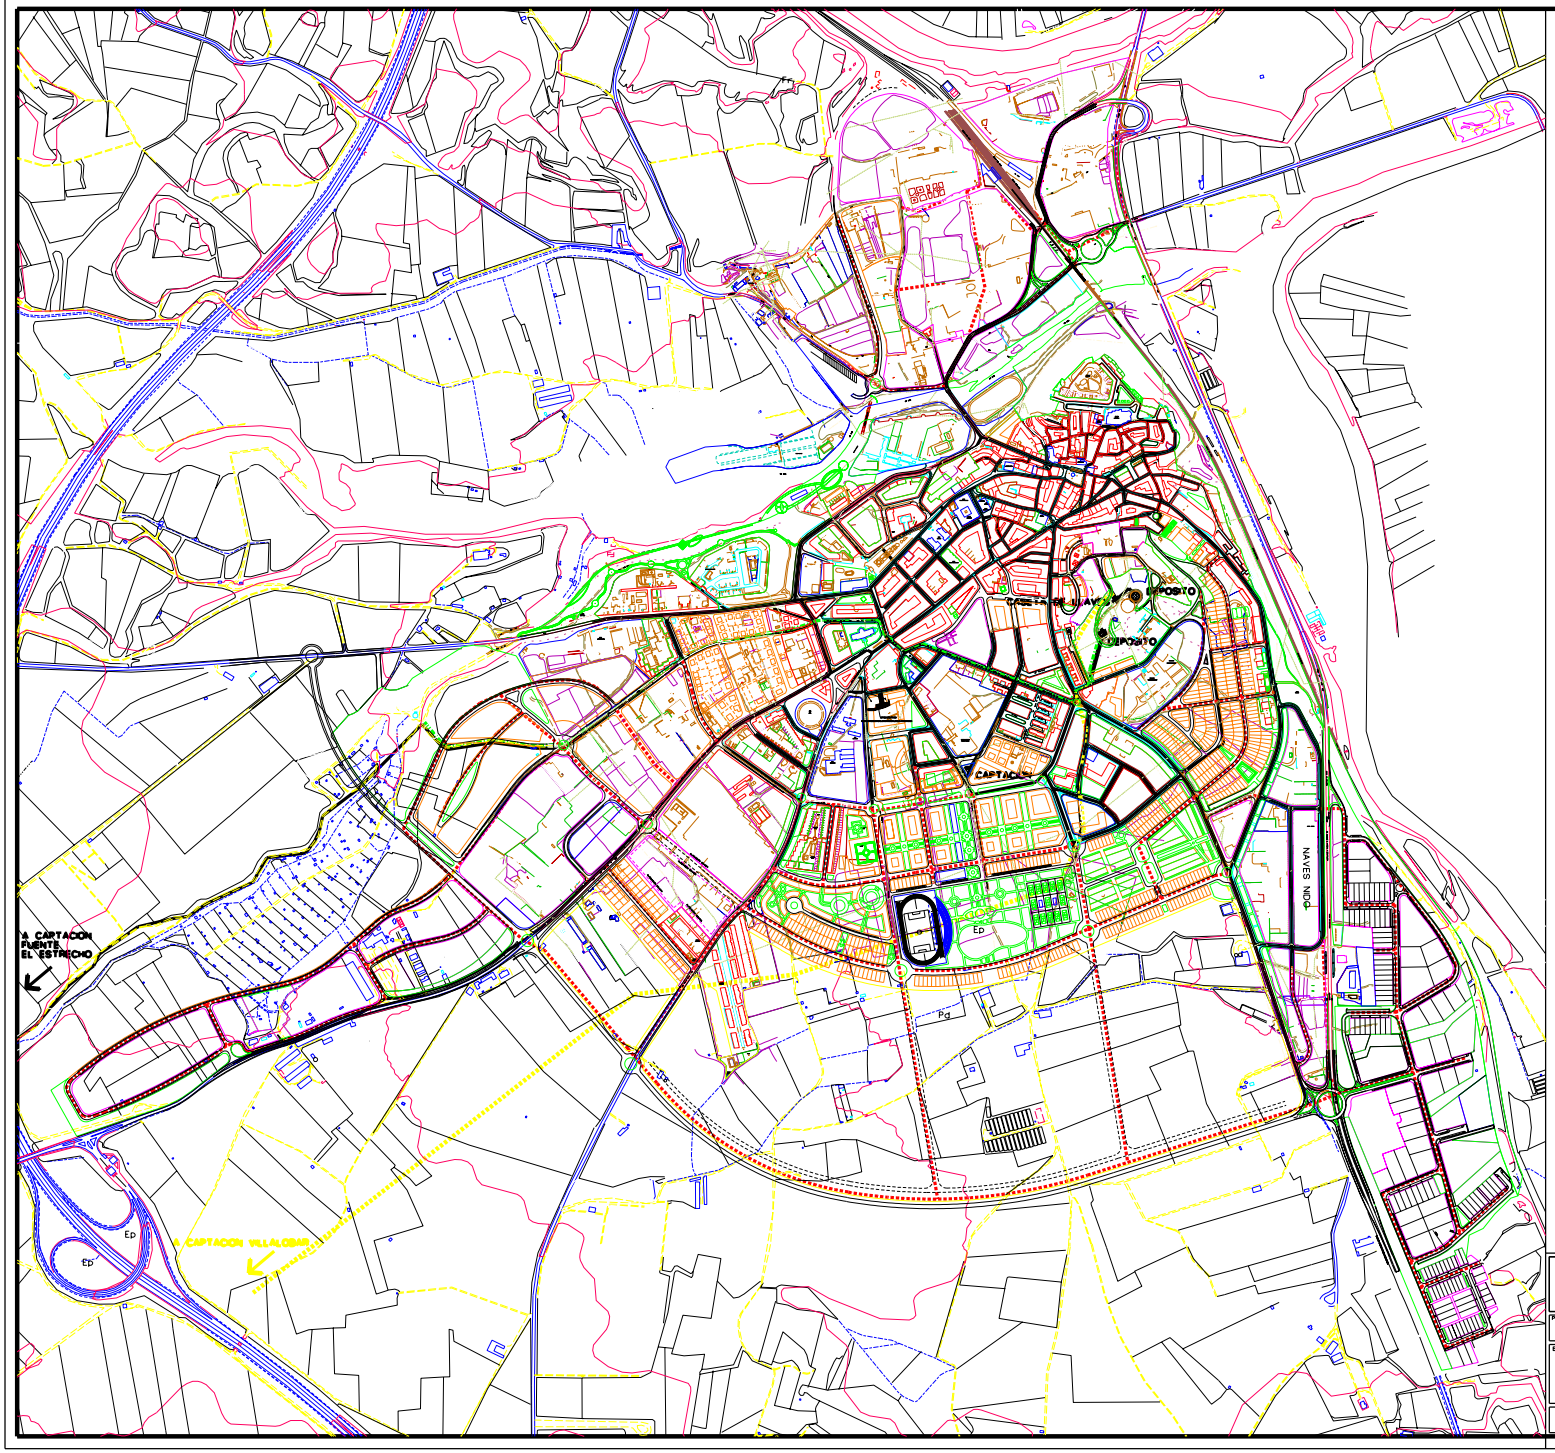

RED GENERAL DE ABASTECIMIENTO

RED EXISTENTE

RED EN PROYECTO

RED PROPUESTA

ELEMENTOS SINGULARES

PLAN GENERAL MUNICIPAL DE HARO

(Adaptado a la Ley 10/1998, del 2 de Julio, de Ordenación del Territorio y Urbanismo de La Rioja)

PLANO DE:

RED DE ABASTECIMIENTO

EQUIPO REDACTOR:
- CARMELO LOPERENA ESLAVA, Arquitecto
- JUAN A. ASCUNCE IZURIAGA, Arquitecto
- UTE "TRABAJOS CATASTRALES S.A." (TRACASA) Y CARMELO LOPERENA"

FASE: TEXTO REFUNDIDO

ESCALA: 1/6.000

PLANO DE: ORDENACION

PLANO Nº: O - 7

APROBACION INICIAL	APROBACION PROVISIONAL	APROBACION DEFINITIVA	MODIFICADO
30 NOVIEMBRE 1999	1 AGOSTO 2000	2 MARZO 2001	